



ΕΦΗΜΕΡΙΣ ΤΗΣ ΚΥΒΕΡΝΗΣΕΩΣ

ΤΗΣ ΕΛΛΗΝΙΚΗΣ ΔΗΜΟΚΡΑΤΙΑΣ

ΤΕΥΧΟΣ ΤΕΤΑΡΤΟ — Αρ. Φύλλου **800**

13 Οκτωβρίου 1995

ΠΕΡΙΕΧΟΜΕΝΑ

ΠΟΛΕΟΔΟΜΙΑ

ΑΠΟΦΑΣΕΙΣ

ΠΟΛΕΟΔΟΜΙΑ

ΑΠΟΦΑΣΕΙΣ

Αριθ. 78574/5590 (1)

Έγκριση τοπικού ρυμοτομικού σχεδίου στην εκτός του εγκεκριμένου σχεδίου περιοχή του Δήμου Ραφήνας (Ν. Αττικής) για τον καθορισμό χώρου ανέγερσης κλειστού γυμναστηρίου και καθορισμός όρων και περιορισμών δόμησης αυτού.

Ο ΥΠΟΥΡΓΟΣ ΠΕΡΙΒΑΛΛΟΝΤΟΣ ΧΩΡΟΤΑΞΙΑΣ ΚΑΙ ΔΗΜ. ΕΡΓΩΝ

Έχοντας υπόψη:

1. Τις διατάξεις του άρθρου 26 του ν. 1337/1983 «Επέκταση των πολεοδομικών σχεδίων, οικιστική ανάπτυξη και σχετικές ρυθμίσεις» (Α'33), όπως αντικαταστάθηκε με την παρ. 13 του άρθρου 8 του ν. 1512/1985 «Τροποποίηση και συμπλήρωση πολεοδομικών διατάξεων, ρύθμιση συναφών θεμάτων και θεμάτων του Ταμείου Νομικών» (Α'4) και με την παρ. 1 του άρθρου 29 του ν. 2224/1994 «Ρύθμιση θεμάτων εργασίας, συνδικαλιστικών δικαιωμάτων, υγιεινής και ασφάλειας των εργαζομένων και οργάνωσης Υπουργείου Εργασίας και των εποπτευομένων από αυτό νομικών προσώπων και άλλες διατάξεις (Α' 112).

2. Τις διατάξεις των άρθρων 7,8 και 9 του ν. 1577/1985 «Γενικός Οικοδομικός Κανονισμός» (Α' 210), όπως τροποποιήθηκαν με το άρθρο 13 (παρ. 1,2 και 3) του ν. 1647/1986 «Οργανισμός Κτηματολογίου και Χαρτογραφήσεων Ελλάδος (ΟΚΧΕ) και άλλες σχετικές διατάξεις» (Α'141) και το άρθρο 1 (παρ. 3,4) του ν. 1772/1988 «Τροποποίηση διατάξεων του Ν. 1577/1985 «ΓΟΚ» και άλλες σχετικές διατάξεις (Α'91).

3. Τις διατάξεις του άρθρου 29Α του ν. 1558/1985 «Κυβέρνηση και Κυβερνητικά Όργανα» (Α'137) όπως αυτό προστέθηκε με το άρθρο 27 του Ν. 2081/1992 (Α'154).

4. Την 42/1995 γνωμοδότηση του Δημοτικού Συμβουλίου Ραφήνας.

5. Το 72368/3367/11.8.1995 έγγραφο της Διεύθυνσης Προστασίας Δασών και Δ.Σ. του Υπουργείου Γεωργίας.

6. ΤΟ 2194/6.9.95 έγγραφο της Διεύθυνσης Αγροτ. και Δασ. Αν/ξης της Νομαρχιακής Αυτοδιοίκησης Ανατ. Αττικής.

7. Το γεγονός ότι από τις κανονιστικές διατάξεις αυτής της απόφασης δεν προκαλείται δαπάνη σε βάρος του κρατικού προϋπολογισμού και του οικείου ΟΤΑ, αποφασίζουμε:

1. Εγκρίνεται τοπικό ρυμοτομικό σχέδιο στην εκτός του εγκεκριμένου ρυμοτομικού σχεδίου περιοχή του Δήμου Ραφήνας (Ν.Αττικής) για τον καθορισμό χώρου ανέγερσης κλειστού γυμναστηρίου, όπως φαίνεται με στοιχεία ΑΒΓΔΕΑ στο σχετικό πρωτότυπο διάγραμμα σε κλίμακα 1:1000 που θεωρήθηκε από τον Προϊστάμενο της Διεύθυνσης Τοπογραφικών Εφαρμογών με την 78574/1995 πράξη του και που αντίγραφό του σε φωτοσμίκρυνση δημοσιεύεται με την παρούσα απόφαση.

2. Οι όροι και περιορισμοί δόμησης του παραπάνω χώρου ορίζονται ως εξής:

Μέγιστο ποσοστό κάλυψης: σαράντα τοις εκατό (40%) της επιφάνειας του γηπέδου.

Συντελεστής δόμησης: ογδόντα εκατοστά (0,80).

Μέγιστο επιτρεπόμενο ύψος των κτιρίων: δέκα τρία (13) μέτρα.

3. Η ισχύς της παρούσας απόφασης αρχίζει από τη δημοσίευση της στην Εφημερίδα της Κυβερνήσεως.

Η απόφαση αυτή να δημοσιευθεί στην Εφημερίδα της Κυβερνήσεως.

Αθήνα, 15 Σεπτεμβρίου 1995

Ο ΥΠΟΥΡΓΟΣ

ΚΩΣΤΑΣ ΛΑΛΙΩΤΗΣ

ΥΠΟΥΡΓΕΙΟ
ΠΕΡΙΒΑΛΛΟΝΤΟΣ ΧΩΡΟΤΑΞΙΑΣ & ΔΗΜΟΣΙΩΝ ΕΡΓΩΝ

ΥΠΟΥΡΓΕΙΟ
ΠΕΡΙΒΑΛΛΟΝΤΟΣ ΧΩΡΟΤΑΞΙΑΣ & ΔΗΜ. ΕΡΓΩΝ
ΣΥΝΟΔΕΥΕΙ Τ. Η ΥΠ' ΑΡΙΘ. Γ.78574/95 ...
... Έγκρισης τοπικού ρυμοτομ. σχεδίου ... του εγκεκριμένου ρυμοτομικού σχεδίου περιοχής του Δ. Ραφήνας (Ν. Αττικής) για καθορισμό χώρων ...
... 15 Σεπτεμβρίου 1995
Ο Δ/ντής
ΓΕΡ. ΑΠΟΣΤΟΛΑΤΟΣ

Αρ. Φ. 270/95
Φ. 1

Εμβαδόν (Α-Β-Γ-Δ-Ε-Α) = 5.150 τ.μ.

15/11/95

ΣΚΡΕΚΑΣ ΒΑΣΙΛΕΙΟΣ
ΤΟΠΟΓΡΑΦΟΣ ΜΗΧΑΝΙΚΟΣ

ΕΛΛΗΝΙΚΗ ΔΗΜΟΚΡΑΤΙΑ
ΔΗΜΟΣ ΡΑΦΗΝΑΣ
ΝΟΜ. ΑΝ. ΑΤΤΙΚΗΣ - Τ.Υ.Δ.Ε.

Αριθ. 38168 (2)

Έγκριση μεταφοράς συντελεστή δόμησης ακινήτου που βρίσκεται εντός του εγκεκριμένου ρυμοτομικού σχεδίου του Δήμου Π. Φαλήρου, (Ν. Αττικής) στην οδό Αμφιτρίτης και Τερψιχόρης αρ. 18 Ο.Τ. 108 και στο οποίο υπάρχει κτίσμα χαρακτηρισμένο ως διατηρητέο.

Ο ΥΠΟΥΡΓΟΣ ΠΕΡΙΒΑΛΛΟΝΤΟΣ ΧΩΡΟΤΑΞΙΑΣ ΚΑΙ ΔΗΜ. ΕΡΓΩΝ

Έχοντας υπ' όψη:

1. Τις διατάξεις του ν. 2300/1995 «Μεταφορά συντελεστή δόμησης και άλλες διατάξεις» (Α'69) και ειδικότερα τα άρθρα 2,3 (ενότητα Α παρ. 1α), 6, 7 (παρ. 1 και 2Α), 8, 9 και 21 (παρ. 4).

2. Τις διατάξεις της παρ. 1 εδ. ιδ. του άρθρου 23 του ν. 1558/1985 «Κυβέρνηση και Κυβερνητικά όργανα» (Α'137).

3. Τις με αριθμ. πρωτ. 36245/93, 25871/93, 33484/93, 36786/95, 37122/95 των Ευτέρπη - Μαρία τέως συζ. Αντωνίου Αρζιμάνογλου θυγ. Μενελέου Βοραζάνη, Αλεξάνδρου Αντωνίου Αρζιμάνογλου, Ιωάννου Αντωνίου Αρζιμάνογλου και Αγγελικής θυγ. Αντωνίου Αρζιμάνογλου.

4. Την από Ιανουαρίου 1993 τεχνική μελέτη για το βαρυνόμενο ακίνητο του πολιτικού μηχανικού Αριστείδη Χ. Σπαθάκη.

5. Τις από 15.7.93 και 6.1093 εκθέσεις ελέγχου τίτλων για το βαρυνόμενο ακίνητο του Δικηγόρου Αθηνών Μιλτιάδη Κλωνάρη όπως συμπληρώθηκε με την από 13.7.95 έκθεση τίτλων του αυτού ως άνω δικηγόρου.

6. Την με αρ. 5821/29.7.93 πράξη συναίνεσης ενώπιον της Συμβολαιογράφου Αθηνών Παναγιώτου Χάρη - Τσολάκου, των:

1) Ευτέρπη - Μαρία τέως συζυγ. Αντωνίου Αρζιμάνογλου θυγ. Μενελάου Βοραζάνη.

2) Αλέξανδρος Αντωνίου Αρζιμάνογλου.

3) Ιωάννης Αντωνίου Αρζιμάνογλου.

4) Αγγελική θυγ. Αντωνίου Αρζιμάνογλου,

οι οποίοι και αποδεικνύουν επί του υπόψη βαρυνομένου - διατηρητέου ακινήτου δικαίωμα κυριότητας και κάρπωσης του ακινήτου. Ειδικότερα η μεν πρώτη των συναινούντων Ευτέρπη Μαρία θυγάτηρ Μενελάου Βοραζάνη τέως συζ. Α. Αρζιμάνογλου έχει την επικαρπία εφ' όρου ζωής επί του ακινήτου - βαρυνομένου, οι δε υπόλοιποι τρεις έχουν την ψιλή κυριότητα εξ αδιαιρέτου και κατά το ένα τρίτο (1/3) έκαστος.

7. Την με αρ. πράξης 271 της συνεδρίας 34/3.6.93 θετική γνωμοδότηση του Κεντρικού Συμβουλίου Χωροταξίας Οικισμού και Περιβάλλοντος, αποφασίζουμε:

Άρθρο 1

1. Εγκρίνεται η μεταφορά συντελεστή δόμησης από το βαρυνόμενο ακίνητο που βρίσκεται εντός του εγκεκριμένου σχεδίου του Δήμου Παλαιού Φαλήρου (Ν. Αττικής) επί των οδών Αμφιτρίτης και Τερψιχόρης αρ. 18 Ο.Τ. 108, και επί του οποίου υφίσταται κτίριο που έχει χαρακτηριστεί ως διατηρητέο με την από 21.4.92 απόφαση του Υπουργού ΠΕ.ΧΩ.ΔΕ. (Δ' 457) όπως το βαρυνόμενο αυτό ακίνητο φαίνεται περικλυόμενο με τους αριθμούς (1, 2, 3, 4, 1) στο σχετικό θεωρημένο διάγραμμα του πολιτικού μηχανικού Αριστείδη Χ. Σπαθάκη σε κλίμακα 1:500 που θεωρήθηκε από τον Προϊστάμενο της Διεύθυνσης Τοπογραφικών Εφαρμογών με την 38168/1995 πράξη του και που αντίτυπό του σε φωτοσμίκρυνση δημοσιεύεται με την παρούσα απόφαση.

2. Τα ειδικότερα στοιχεία του βαρυνομένου ακινήτου και της μεταφοράς συντελεστή δόμησης είναι τα εξής:

α) Συνολική επιφάνεια ακινήτου 756,51 τ.μ. εκ της οποίας σύμφωνα με την από Ιανουαρίου 1993 τεχνική μελέτη και την 271/93 πράξη γνωμοδότησης του Κ.Σ.Χ.Ο.Π., υφίσταται δικαίωμα μεταφοράς συντελεστή δόμησης με την παρούσα απόφαση για επιφάνεια 1193,35 τ.μ.

β) Όροι δόμησης που ισχύουν στην περιοχή του βαρυνομένου ακινήτου σύμφωνα με το 7730/575/22.5.95 έγγραφο του Πολεοδ. Γραφείου Αργυρούπολης είναι:

Ι. Συντελεστής δόμησης: 2,40.

ΙΙ. Ποσοστό επιτρεπόμενης κάλυψης 40% ήτοι: 756,51 × 0,40 = 302,60 τ.μ.

γ) Σύνολο δομήσιμων επιφανειών που μπορούν να πραγματοποιηθούν στο βαρυνόμενο ακίνητο: 756,51 × 2,40 = 1815,62 τ.μ. εκ των οποίων 113,27 τ.μ. από ισόγειο και 1080,08 τ.μ. από ορόφους.

δ) Σύνολο υφισταμένων δομημένων επιφανειών: 622,27 τ.μ. εκ των οποίων 189,33 τ.μ. στο ισόγειο και 432,94 τ.μ. σε ορόφους (Α' όροφος 189,33 τ.μ., Β' όροφος 189,33 τ.μ., Γ' όροφος 54,28 τ.μ.).

ε) Μεταφερόμενη δομήσιμη επιφάνεια = 1193,35 τ.μ. (1815,62 - 622,27 = 1193,35 τ.μ.) (επιτρεπόμενη - υπάρχουσα = μεταφερόμενη) εκ των οποίων 113,27 τ.μ. από ισόγειο και 1080,08 τ.μ. από ορόφους.

Άρθρο 2

Εγκρίνεται η έκδοση τίτλου δικαιώματος μεταφοράς συντελεστή δόμησης από το βαρυνόμενο ακίνητο του άρθρου 1 στα ονόματα:

1) Ευτέρπης - Μαρίας τ. συζ. Α. Αρζιμάνογλου το γένος Μεν. Βοραζάνη ως εχούσης εφ' όρου ζωής το δικαίωμα της επικαρπίας επί του ακινήτου.

2) Αλέξανδρου Αν. Αρζιμάνογλου.

3) Ιωάννου Αν. Αρζιμάνογλου.

4) Αγγελικής Αν. Αρζιμάνογλου, εχόντων εξ αδιαιρέτου κατά 1/3 έκαστος την ψιλή κυριότητα επί του αυτού ως άνω ακινήτου - βαρυνομένου, η δε έγκριση αφορά δομήσιμη επιφάνεια 113,27 τ.μ. από το ισόγειο και 1080,08 τ.μ. από ορόφους, ήτοι σύνολο μεταφερόμενης δομήσιμης επιφάνειας 1193,35 τ.μ.

Άρθρο 3

Η ισχύς της παρούσας απόφασης αρχίζει από την δημοσίευση της στην Εφημερίδα της Κυβερνήσεως.

Η απόφαση αυτή να δημοσιευθεί στην Εφημερίδα της Κυβερνήσεως.

Αθήνα, 1 Σεπτεμβρίου 1995

Ο ΥΠΟΥΡΓΟΣ

ΚΩΣΤΑΣ ΛΑΛΙΩΤΗΣ

εργοδοτης	ΜΑΡΙΑ ... ΒΟΡΑΞΑΝΗ
εργο:	[illegible]
θεση:	[illegible] 18
μελετητες	πολ. μηχ/κος ΣΠΑΘΑΚΗΣ ΑΡΙΣΤ.
θεμα σχεδιου	[illegible]
αριθμος σχεδιου	Α
κλιμακες	1:500
χρονος σχεδιου	[illegible]
υπογραφη	σφραγιδα

Αριθ. 568 Α
Σχ. 1.

Γ-38168/95

* Όλα τα κτίρια του Ο.Τ. 108 είναι ...

Γρ. Αποστολαίος

Αριθ. 36188 (3)

Έγκριση μεταφοράς συντελεστή δόμησης από ακίνητο που βρίσκεται εντός του εγκεκριμένου σχεδίου του Δήμου Αχαρνών στην περιοχή Λαθέα Β' κι έχει χαρακτηρισθεί ως κόμβος.

Ο ΥΠΟΥΡΓΟΣ ΠΕΡΙΒΑΛΛΟΝΤΟΣ ΧΩΡΟΤΑΞΙΑΣ ΚΑΙ ΔΗΜ. ΕΡΓΩΝ

Έχοντας υπόψη:

1) Τις διατάξεις του Ν. 2300/1995 «Μεταφορά συντελεστή δόμησης και άλλες διατάξεις» (Α'69) και ειδικότερα τα άρθρα 2, 3 (ενότητα Α παρ. 2), 6, 7 (παρ. 1 και 2Β), 8, 9 και 21 (παρ. 4).

2) Τις διατάξεις της παρ. 1 (εδ. ιδ.) του άρθρου 23 του Ν 1558/1985 «Κυβέρνηση και Κυβερνητικά όργανα» (Α'137).

3) Τις από 14.7.93 (αρ. Πρωτ. 32679) από 15.9.93 (αρ. Πρωτ. 34899), από 6.12.93 (αρ. Πρωτ. 137819), από 30.6.95 (αρ. Πρωτ. 36188) αιτήσεις της Αγγελικής Καραγεώργου συζ. Θεμοστοκλή το γένος Σπυρίδωνος και Καλής Στουραΐτη.

4) Την από Σεπτέμβριο 1993 τεχνική μελέτη για το βαρυνόμενο ακίνητο του μηχανικού Αλεκτορίδη Πρόδρομου.

5) Την από 16.11.93 έκθεση ελέγχου τίτλων κυριότητας του βαρυνομένου ακινήτου όπως συμπληρώθηκε με την από 28.6.95 έκθεση ελέγχου τίτλων της δικηγόρου Αθηνών Ελένης Μιχαλάκη Δρακούλη.

6) Την 7023/25.11.93 ενώπιον του συμβολαιογράφου Αθηνών Βασιλακοπούλου Ελευθερίας πράξη συναίνεσης, παραιτήσεως αποζημιώσεως από τον Δήμο Αχαρνών, της Αγγελικής Καραγεωργου συζ. Θεμιστοκλή το γένος Σπυρίδωνος και Καλής Στουραΐτη στην κυριότητα της οποίας ανήκει το βαρυνόμενο ακίνητο.

7) Τα 7964/4.6.93 και 9691/1.6.95 έγγραφα του Δήμου ότι δεν έχει καταβληθεί αποζημίωση λόγω απαλλοτρίωσης στους ιδιοκτήτες του βαρυνομένου ακινήτου.

8) Την 622/71/3.11.93 θετική γνωματοδότηση του Κεντρικού Συμβουλίου Χωροταξίας, Οικισμού και Περιβάλλοντος.

9) Το γεγονός ότι όπως προκύπτει από το 7416/Τ 777/17.3.94 έγγραφο της Πολεοδομίας Αγ. Παρασκευής η περιοχή Λαθέα Β' είναι ελλειματική δηλ. έχει αρνητικό ισοζύγιο γης, αποφασίζουμε:

Άρθρο 1

1) Εγρίνεται η μεταφορά συντελεστή δόμησης του βαρυνομένου ακινήτου άνευ κτισμάτων που βρίσκεται εντός του εγκεκριμένου σχεδίου του Δήμου Αχαρνών στην περιοχή Λαθέα Β' το οποίο έχει χαρακτηρισθεί ως κόμβος με το από 25.6.87 Δ/γμα (719 Δ'/87). Την υπ' αριθμ. 1 πράξη εφαρμογής Λαθέας Β' Αχαρνών όπως κυρώθηκε με την υπ' αριθμ. 27029/Τ-2341/29.10.91 απόφαση Νομάρχη Ανατολικής Αττικής το από 7.10.93 αντίγραφο μερίδας της κυρίας Αγγελικής Καραγεώργου συζ. Θεμιστοκλή το γένος Σπυρίδωνος και Καλής Στουραΐτη. Το βαρυνόμενο αυτό ακίνητο φαίνεται με κόκκινη διαγράμμιση στο σχετικό πρωτότυπο διάγραμμα σε κλίμακα 1:500 που θεωρήθηκε από τον Προϊστάμενο της Διεύθυνσης Τοπογραφικών Εφαρμογών με την 36188 πράξη του και που αντίτυπο του σε φωτοσμίκρυνση δημοσιεύεται με την παρούσα απόφαση.

2) Τα ειδικότερα στοιχεία του βερυνομένου ακινήτου και της μεταφοράς συντελεστή δόμησης είναι τα εξής:

α) Συνολική επιφάνεια ακινήτου για την οποία υφίσταται δικαίωμα μεταφοράς συντελεστή δόμησης με την παρούσα απόφαση: 305,78 τ.μ. υπόχρεος προς αποζημίωση είναι ο Δήμος Αχαρνών.

β) Όροι δόμησης που ισχύουν στην περιοχή που βρίσκεται το βαρυνόμενο ακίνητο σύμφωνα με το από 29.5.95 Θεωρημένο τοπογραφικό της Πολεοδομίας Αχαρνών.

Ι. Συντελεστής Δόμησης = 0,80

ΙΙ. Ποσοστό επιτρεπομένης κάλυψης ισογείου = 60% ήτοι 305,78 × 0,60 = 183,468 τ.μ.

ΙΙΙ. Σύνολο δομησίμων επιφανειών που θα μπορούσαν να πραγματοποιηθούν στο βαρυνόμενο ακίνητο = 305,78 × 0,80 = 244,624 εκ των οποίων 183,468 στο ισόγειο και 61,156 τ.μ. από ορόφους.

ΙV. Μεταφερόμενη δομήσιμη επιφάνεια: 244,624 τ.μ. εκ των οποίων 183,468 τ.μ. από ισόγειο και 61,156 τ.μ. από ορόφους.

Άρθρο 2

Εγρίνεται η χορήγηση τίτλου δικαιώματος μεταφοράς συντελεστή δόμησης από το βαρυνόμενο ακίνητο στο όνομα Αγγελικής Καραγεώργου συζ. Θεμιστοκλή το γένος Σπυρίδωνος και Καλής Στουραΐτη για δομήσιμη επιφάνεια 244,624 τ.μ. εκ των οποίων 183,468 τ.μ. από ισόγειο και 61,156 τ.μ. από ορόφους.

Άρθρο 3

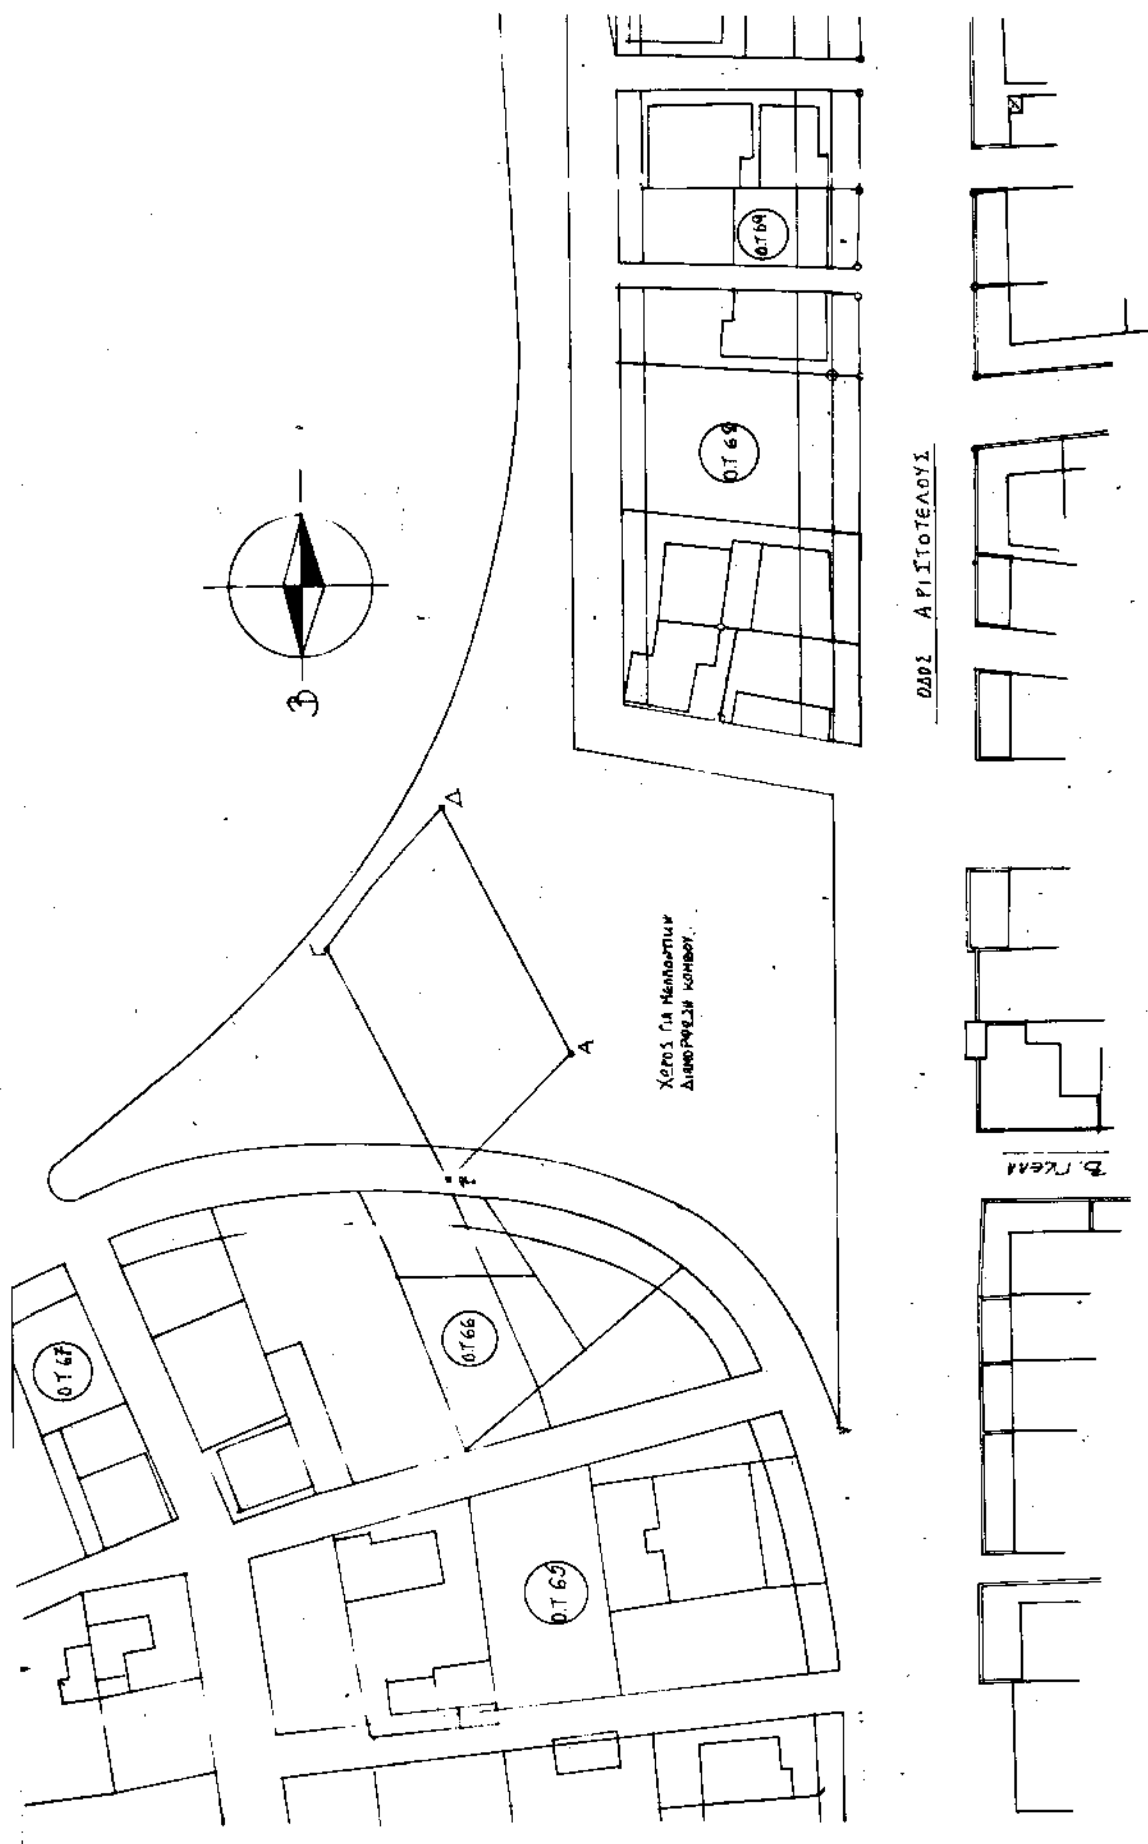
Η ισχύς της παρούσης απόφασης αρχίζει από τη δημοσίευση της στην Εφημερίδα της Κυβερνήσεως.

Η απόφαση αυτή να δημοσιευθεί στην Εφημερίδα της Κυβερνήσεως.

Αθήνα, 15 Σεπτεμβρίου 1995

Ο ΥΠΟΥΡΓΟΣ

ΚΩΣΤΑΣ ΛΑΛΙΩΤΗΣ


Ο.Τ.69
Ο.Τ.69
ΟΔΟΣ ΑΡΙΣΤΟΤΕΛΟΥΣ
Δ
Γ
Α
Χωρος για Μελλοντικη
Διαμορφωση κομβου.
Β. Γκελα
Ο.Τ.66
Ο.Τ.67
Ο.Τ.65

ΕΡΓΟΔΟΤΗΣ: ΚΑΡΑΓΙΩΡΓΟΥ ΑΓΓΕΛΙΚΗ

ΕΡΓΟ: ΤΟΠΟΓΡΑΦΙΚΟ ΔΙΑΓΡΑΜΜΑ

ΘΕΣΗ: ΑΧΑΡΝΑΙ

ΜΕΛΕΤΗΤΗΣ: Π.Ρ. ΑΛΕΚΤΟΡΙΔΗΣ

ΑΡΙΘΜΟΣ ΣΧΕΔΙΟΥ

ΘΕΜΑ ΣΧΕΔΙΟΥ

ΠΙΝΑΚΑΣ 1.

ΤΟΠΟΓΡΑΦΙΚΟ ΔΙΑΓΡΑΜΜΑ

ΧΡΟΝΟΣ ΜΕΛΕΤΗΣ ΣΕΠΤΕΜΒΡΙΟΣ 1993

ΥΠΟΓΡΑΦΗ	ΣΦΡΑΓΙΔΑ

ΟΤ 70

ΑΓ. ΚΩΝΣΤΑΝΤΙΝΟΥ

ΥΠΟΥΡΓΕΙΟ

Γ.36188/95

"Έγκρισης μεταφοράς συντελεστή δόμησης από ακίνητο που βρίσκεται εντός του εγκεκρ. σχεδίου του Δ. Αχαρνών στην περιοχή Λαθέα Β΄ 5 έχει χαρακτηρισθεί ως κόμβος."

15 Σεπτεμβρίου 1995
Δ/ντής

ΓΕΡ. ΑΠΟΣΤΟΛΑΤΟΣ

Αρ. Φ. 284 Δ
σχ. 1

ΕΘΝΙΚΟ ΤΥΠΟΓΡΑΦΕΙΟ

Εκδίδει την ΕΦΗΜΕΡΙΔΑ ΤΗΣ ΚΥΒΕΡΝΗΣΕΩΣ από το 1833

Διεύθυνση : Καποδιστρίου 34
Ταχ. Κώδικας : 104 32
TELEX : 22.3211 YPET GR
FAX : 5234312

Οι Υπηρεσίες του **ΕΘΝΙΚΟΥ ΤΥΠΟΓΡΑΦΕΙΟΥ** λειτουργούν καθημερινά από **8.00'** έως **13.00'**

ΧΡΗΣΙΜΕΣ ΠΛΗΡΟΦΟΡΙΕΣ

- Πώληση ΦΕΚ όλων των Τευχών Σολωμού 51 τηλ.: 52.39.762
- ΒΙΒΛΙΟΘΗΚΗ: Σολωμού 51 τηλ.: 52.48.188
- Για φωτοαντίγραφα παλαιών τευχών στην οδό Σολωμού 51 τηλ.: 52.48.141
- Τμήμα πληροφόρησης: Για τα δημοσιεύματα των ΦΕΚ Σολωμού 51 τηλ.: 52.25.713 – 52.49.547

- Οδηγίες για δημοσιεύματα Ανωνύμων Εταιρειών και ΕΠΕ τηλ.: 52.48.785

  Πληροφορίες για δημοσιεύματα Ανωνύμων Εταιρειών και ΕΠΕ τηλ.: 52.25.761

- Αποστολή ΦΕΚ στην επαρχία με καταβολή της αξίας του δια μέσου Δημοσίου Ταμείου Για πληροφορίες: τηλ.: 52.48.320

Τιμές κατά τεύχος της ΕΦΗΜΕΡΙΔΑΣ ΤΗΣ ΚΥΒΕΡΝΗΣΕΩΣ:

Κάθε τεύχος μέχρι 8 σελίδες δρχ. 100. Από 9 σελίδες μέχρι 16 δρχ. 150, από 17 έως 24 δρχ. 200

Από 25 σελίδες και πάνω η τιμή πώλησης κάθε φύλλου (8σέλιδου ή μέρους αυτού) αυξάνεται κατά 50 δρχ.

Μπορείτε να γίνετε συνδρομητής για όποιο τεύχος θέλετε. Θα σας αποστέλλεται με το Ταχυδρομείο.

ΕΤΗΣΙΕΣ ΣΥΝΔΡΟΜΕΣ

Κωδικός αριθ. κατάθεσης στο Δημόσιο Ταμείο 2531		Κωδικός αριθ. κατάθεσης στο Δημόσιο Ταμείο 3512
Η ετήσια συνδρομή είναι:		Ποσοστό 5% υπέρ του Ταμείου Αλληλοβοηθείας του Προσωπικού (ΤΑΠΕΤ)
α) Για το Τεύχος Α'	Δρχ. 20.000	Δρχ. 1.000
β) » » » Β'	» 40.000	» 2.000
γ) » » » Γ'	» 10.000	» 500
δ) » » » Δ'	» 40.000	» 2.000
ε) » » » Αναπτυξιακών Πράξεων	» 25.000	» 1.250
στ) » » » Ν.Π.Δ.Δ.	» 10.000	» 500
ζ) » » » ΠΑΡΑΡΤΗΜΑ	» 5.000	» 250
η) » » » Δελτ. Εμπ.& Βιομ. Ιδ.	» 10.000	» 500
θ) » » » Αν. Ειδικού Δικαστηρίου	» 3.000	» 150
ι) » » » Α.Ε. & Ε.Π.Ε.	» 210.000	» 10.500
ια) Για όλα τα Τεύχη εκτός ΤΑΕ-ΕΠΕ	» 110.000	» 5.500

Πληροφορίες: τηλ. 52.48.320

ΑΠΟ ΤΟ ΕΘΝΙΚΟ ΤΥΠΟΓΡΑΦΕΙΟ